


# SCHEMAANSICHT VON SÜDEN

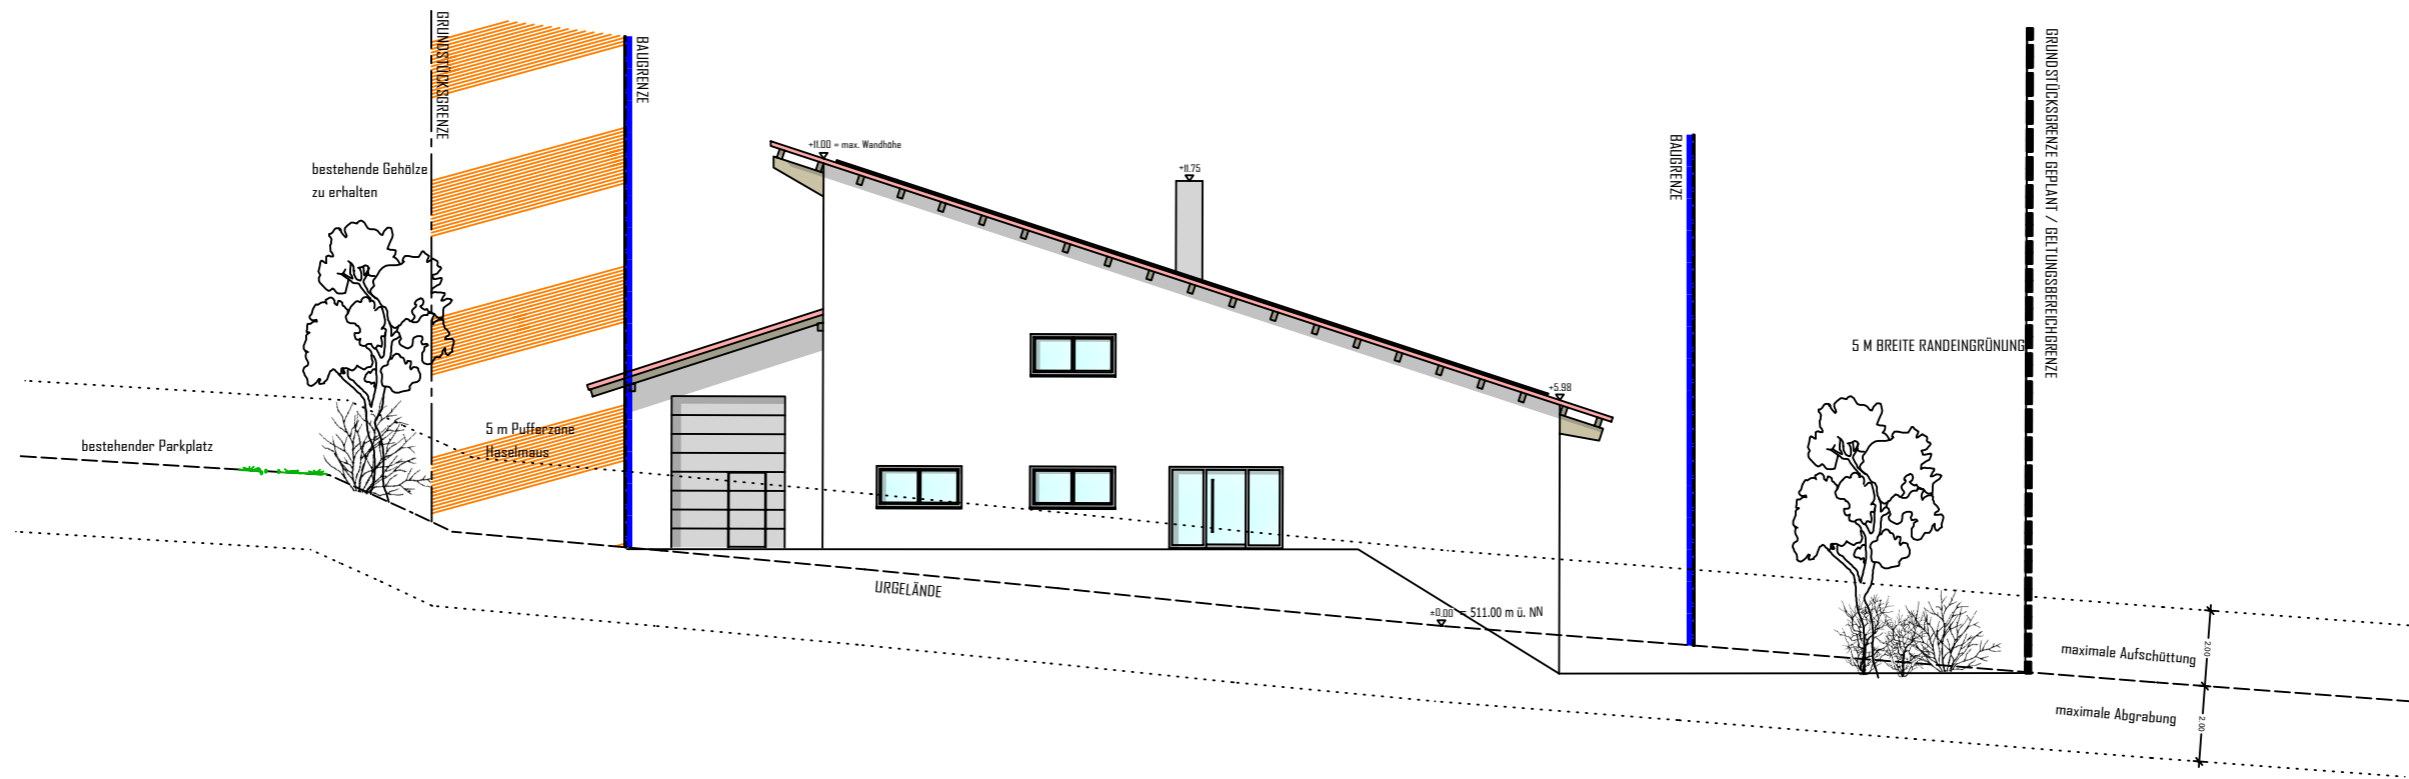

## SCHEMAANSICHT zum BuGOP SO "Krematorium"

Gemarkung: Ruhmannsfelden  
 Gemeinde: Markt Ruhmannsfelden  
 Landkreis: Regen  
 Regierungsbezirk: Niederbayern

Plan-Maßstab:  
**1/200**

Projekt-Nr.:  
**2025\_014**

Plangröße:  
b/h= 29,7cm/21,0cm =0,06m<sup>2</sup>

erstellt: rp  
 geändert:

04.12.2025

### ENTWURFSBEARBEITUNG:

 **ARCHITEKTEN  
INGENIEURE**  
**WEBER**  
ARCHITEKTURSCHMIEDE 2.0

ARCHITEKT + BERATENDE INGENIEURE WEBER PARTGMBB  
 ALLERSDORF 26 | MARKTPLATZ 10  
 94262 KOLLNBURG | 94239 RUHMANNSFELDEN  
 FON: 09929 -95778-0 | FON: 09929 -95778-0  
 FAX: 09929 -95778-49 | FAX: 09929 -95778-99  
 @:INFO@ARCH-ING-WEBER.DE | WWW.ARCH-ING-WEBER.DE

■ HOCHBAU ■ TIEFBAU ■ STÄDTEBAU